



ΕΦΗΜΕΡΙΣ ΤΗΣ ΚΥΒΕΡΝΗΣΕΩΣ

ΤΗΣ ΕΛΛΗΝΙΚΗΣ ΔΗΜΟΚΡΑΤΙΑΣ

ΤΕΥΧΟΣ ΤΕΤΑΡΤΟ **Αρ. Φύλλου 537**

3 Ιουλίου 2002

ΠΕΡΙΕΧΟΜΕΝΑ

ΑΠΟΦΑΣΕΙΣ

Ανάγνώριση ιδιωτικής οδού Ν. Ευρυτανίας ως κοινοχρήστου σχηματισθείσα προ του έτους 1923. 1

Χαρακτηρισμός της οδού από τον οικισμό Τραγάνας έως την παραλία Τραγάνας του Δήμου Αταλάντης Ν. Φθιώτιδας, ως Δημοτικής. 2

Χαρακτηρισμός της οδού Λιβανάτες - Γουλεμίου Ν. Φθιώτιδας κυρίας και μοναδικής Δημοτικής οδού. 3

Χαρακτηρισμός της παραλιακής οδού από την θέση «Άγιοι Θεόδωροι, Ν. Φθιώτιδας Λιβανάτων έως την παραλιακή οδό του οικισμού Αρκίτσας» του Δήμου Δαφνουσίων Ν. Φθιώτιδας, ως κυρίας και μοναδικής Δημοτικής οδού. 4

Αλλαγή χρήσης τμήματος 4000 τμ του αριθ. 1784 Μα κοινόχρηστου τεμαχίου του αγροκτήματος Βορεινού Ν. Πέλλας. 5

Αναγνώριση δημοτικής οδού από γέφυρα Τραύου - Πετρωτά - Βελανιδιές - Πλατεία Μέγα Πιστού - Νεκροταφεία - Μεγάλο Πιστό, Ν. Ροδόπης. 6

Κήρυξη αναδασωτέας έκτασης 5.011 τ.μ. παράνομα καταστραφέντος δάσους στη θέση «Σπαθαριές» Δήμου Λευκάδας Νομού Λευκάδας. 7

ΔΙΟΡΘΩΣΕΙΣ ΣΦΑΛΜΑΤΩΝ

Διόρθωση σφάλματος στην 1114168/7893/00010/ 11.11.96 ΚΥΑ Υπ. Οικ/κών και Εθν. Παιδείας & Θρησκ/των. 8

Διόρθωση σφάλματος στην Φ311/293/5.8.96 απόφαση σχετικά με αναγκαστική απαλλοτρίωση ακινήτου για την βελτίωση της επαρχιακής οδού (Ηλία - Λ. Αιδηψού) από χ.θ.0 + 094 έως χ.θ.7 + 320 (συμπληρωματική αναγκαστική απαλλοτρίωση έκτασης 72.821 μ2). 9

ΑΠΟΦΑΣΕΙΣ

Αριθ. 494 (1)

Ανάγνώριση ιδιωτικής οδού Ν. Ευρυτανίας ως κοινοχρήστου σχηματισθείσα προ του έτους 1923.

Ο ΝΟΜΑΡΧΗΣ ΕΥΡΥΤΑΝΙΑΣ

Έχοντας υπόψη:

1. Τις διατάξεις του Ν.Δ. της 17.7.1923 όπως τροποποιήθηκε συμπληρώθηκε και ισχύει σήμερα και ειδικότερα το άρθρο 20.
2. Την Ε. 20014/34/77 του ΥΠΕΧΩΔΕ.
3. Την από 13.3.2002 αίτηση του Ιωάννη Κουκούτση.
4. Την από 14.2.2002 βεβαίωση του Δήμου Ποταμιάς από την οποία προκύπτει ότι η οδός που εφάπτεται στην παιδική χαρά στο Παλαιό Μικρό Χωριό, όπως - φαίνεται στο εγκεκριμένο ρυμοτομικό σχέδιο υπάρχει πριν του 1920 δηλαδή πριν από την δημοσίευση του Ν.Δ της 17.7.1923.
5. Την αρ. 6896/2722/13.2.2001 εγκύκλιο ΥΠΕΧΩΔΕ.
6. Το αριθμ. 2/2002 πρακτικό του ΣΧΟΠ Ν. Ευρυτανίας, αποφασίζουμε:

Την αναγνώριση και διατήρηση του προϋφισταμένου του 1923 ιδιωτικού δρόμου που φαίνεται στο εγκεκριμένο ρυμοτομικό σχέδιο και στο τοπογραφικό διάγραμμα που συνοδεύει την παρούσα απόφαση.

Το τοπογραφικό διάγραμμα της αναγνώρισης δεν θα δημοσιευθεί στην Εφημερίδα της Κυβερνήσεως αλλά θα αναρτηθεί στο κτίριο της Δ/νσης Πολεοδομίας της Νομαρχιακής Αυτ/σης Ευρυτανίας για χρονικό διάστημα ενός (1) μήνα από την ημερομηνία δημοσίευσης της απόφασης στην Εφημερίδα της Κυβέρνησης, σύμφωνα με την Γ4δ/15883/1903/2.2.88 κοινή Υπουργική Απόφαση (ΦΕΚ 1429/88).

Κατά της απόφασης αυτής μπορεί να ασκηθεί μέσα σε 30 ημέρες από την έκδοσή της, προσφυγή από οποιονδήποτε έχει έννομο συμφέρον ενώπιον του Γ. Γ. Περιφέρειας Στερεάς Ελλάδας.

Η απόφαση αυτή να δημοσιευθεί στην Εφημερίδα της Κυβερνήσεως.

Καρπενήσι, 29 Μαΐου 2002

Ο Νομάρχης
ΚΩΝ/ΝΟΣ ΚΟΝΤΟΓΙΩΡΓΟΣ

Αριθ. 8846 (2)

Χαρακτηρισμός της οδού από τον οικισμό Τραγάνας έως την παραλία Τραγάνας του Δήμου Αταλάντης Ν. Φθιώτιδας, ως Δημοτικής.

Ο ΝΟΜΑΡΧΗΣ ΦΘΙΩΤΙΔΑΣ

Έχοντας υπόψη:

1. Τα αριθμ. 5540/9.10.2001, 6127/9.11.2001, έγγραφα του Δήμου Αταλάντης
2. Το αριθμ. 2/29.2.2000, Πρακτικό συνεδρίασης του Δημοτικού Συμβουλίου Αταλάντης & την αριθμ. 2/60/00, Απόφασή του
3. Το αριθμ.6989/26.10.2001, έγγραφό μας, προσκόμισης συμπληρωματικών στοιχείων.
4. Το αριθμ.2780/00/15.6.2001, έγγραφο της ΔΙ.ΠΕ.ΧΩ.

δ. Τις διατάξεις του Π.Δ. Της 25/28.11.1929, περί κωδικοποιήσεως, κατασκευής και συντηρήσεως οδών, κειμένων διατάξεων (αρ. 4Ν.3406).

6. Τις διατάξεις του άρθρου 1 παρ. 2δδ' του Π.Δ. 24/31.5.85, περί δομήσεως εκτός εγκεκριμένων σχεδίων.
7. Την σύμφωνη γνώμη του Σ.Χ.Ο.Π.Ν. ΦΘ/Δας (πρακτικό 7/2001 - θέμα 2ον), αποφασίζουμε:

Χαρακτηρίζουμε ως κύριο και μοναδικό Δημοτικό, τον δρόμο που ενώνει τον οικισμό Τραγάνας με την παραλία Τραγάνας του Δήμου Αταλάντης και αρχίζει από το τέλος του εγκεκριμμένου σχεδίου Τραγάνας (ιδιοκτησίες Σωτηρίου Μάμμου & Γεωργίου Ιγγλέζου) έως τον παραλιακό δρόμο Τραγάνας, (στη ν θέση της ιδιοκτησιών Αφοι Γαλανίδη & Ιωάννη Τσεκούρα), όπως φαίνεται αποτυπωμένος και στο διάγραμμα κλ: 1:500 του ιδιώτη Πολ. Μηχ. Νικολάου Ι. Ζάχου που συνοδεύει την ανωτέρω Απόφαση.

Η απόφαση αυτή να δημοσιευθεί στην Εφημερίδα της Κυβερνήσεως.

Λαμία 12 Ιουνίου 2002

Ο Νομάρχης
ΤΡΙΑΝΤΑΦΥΛΛΟΣ ΜΠΕΛΛΟΣ

Αριθ. 1206/2001 (3)

Χαρακτηρισμός της οδού Λιβανάτες - Γουλεμίου Ν. Φθιώτιδας κυρίας και μοναδικής Δημοτικής οδού.

Ο ΝΟΜΑΡΧΗΣ ΦΘΙΩΤΙΔΑΣ

Έχοντας υπόψη:

1. Το αρ. 3529/2.10.2000, έγγραφο του Δήμου Δαφνουσίων.
2. Την αρ. 181/2000,Απόφαση του Δημοτικού Συμβουλίου Δαφνουσίων.
3. Τις διατάξεις του Π.Δ. Της 25/28.11.1929,περί κωδικοποιήσεως, κατασκευής και συντηρήσεως οδών, κειμένων διατάξεων (αρ. 4Ν.3406).
4. Τις διατάξεις του άρθρου 1 παρ. 2δδ' του Π.Δ. 24/31.5.85, περί δομήσεως εκτός εγκεκριμένων σχεδίων.
5. Την σύμφωνη γνώμη του Σ.Χ.Ο.Π.Ν. Φθ/δας (πρακτικό 1/2001 - θέμα 1ον), αποφασίζουμε:

Χαρακτηρίζουμε ως κύριο και μοναδικό Δημοτικό, τον δρόμο που ενώνει τον οικισμό Λιβανατών με τον οικισμό Γουλεμίου του Δήμου Δαφνουσίων και αρχίζει από την ιδιοκτησία Βασιλείου Μαζιώτη, διέρχεται από την δεξαμενή ύδρευσης Λιβανατών, από την θέση Μουζάκι, συναντά την οδό Γουλεμίου - Μεγαπλάτανου και καταλήγει στο Γουλέμι.

Η απόφαση αυτή να δημοσιευθεί στην Εφημερίδα της Κυβερνήσεως.

Λαμία 12 Ιουνίου 2002

Ο Νομάρχης
ΤΡΙΑΝΤΑΦΥΛΛΟΣ ΜΠΕΛΛΟΣ

Αριθ. 6734/2001 (4)

Χαρακτηρισμός της παραλιακής οδού από την θέση «Άγιοι Θεόδωροι, Λιβανατών έως την παραλιακή οδό του οικισμού Αρκίτσας» του Δήμου Δαφνουσίων Ν. Φθιώτιδας, ως κυρίας και μοναδικής Δημοτικής οδού.

Ο ΝΟΜΑΡΧΗΣ ΦΘΙΩΤΙΔΑΣ

Έχοντας υπόψη:

1. Τα αριθμ. 957/20.2.2001, 2340/11.6.2001, έγγραφα του Δήμου Δαφνουσίων.
2. Οι αριθμ. 27/31.1.2001 & αριθμ. 110/25.4.2001, αποφάσεις του Δημοτικού Συμβουλίου Δαφνουσίων.
3. Το αριθμ. 3876/29.6.2001, έγγραφό μας, προσκόμισης συμπληρωματικών στοιχείων.
4. Το αριθμ. 3156/13.7.2001, έγγραφο του Δήμου Δαφνουσίων.
5. Την αριθμ. 6710/14.7.1992, απόφαση Νομάρχη Φθ/δας, χαρακτηρισμού παραλιακής οδού της Κοινότητας Λιβανατών Λοκρίδας Ν. Φθ/δας ως κοινοτικής.
6. Τις διατάξεις του Π.Δ. Της 25/28.11.1929, περί κωδικοποιήσεως, κατασκευής και συντηρήσεως οδών, κειμένων διατάξεων (αρ. 4Ν. 3406).
7. Τις διατάξεις του άρθρου 1 παρ. 2δδ' του Π.Δ. 24/31.5.85, περί δομήσεως εκτός εγκεκριμένων σχεδίων.
8. Την σύμφωνη γνώμη του Σ.Χ.Ο.Π.Ν. Φθ/δας (πρακτικό 6/2001 - θέμα 2ον), αποφασίζουμε:

Χαρακτηρίζουμε ως κύριο και μοναδικό Δημοτικό, τον παραλιακό δρόμο που ενώνει τον οικισμό Λιβανατών με τον οικισμό Αρκίτσας του Δήμου Δαφνουσίων και αρχίζει από την θέση Άγιοι Θεόδωροι, παραλίας Λιβανατών έως την παραλία Αρκίτσας, στην θέση της ιδιοκτησίας Πολύμερου Παρασκευά (σημείο κατάληξης),σε συνέχεια του ήδη χαρακτηρισμένου δρόμου της παραλιακής οδού από τον οικισμό Λιβανατών έως την θέση Αγ. Θεόδωροι.

Η απόφαση αυτή να δημοσιευθεί στην Εφημερίδα της Κυβερνήσεως.

Λαμία 12 Ιουνίου 2002

Ο Νομάρχης
ΤΡΙΑΝΤΑΦΥΛΛΟΣ ΜΠΕΛΛΟΣ

Αριθ. 1256 (5)

Αλλαγή χρήσης τμήματος 4000 τμ του αριθ. 1784 Μα κοινόχρηστου τεμαχίου του αγροκτήματος Βορεινού Ν. Πέλλας.

Ο ΝΟΜΑΡΧΗΣ ΠΕΛΛΑΣ

Έχοντας υπόψη

1. Τις διατάξεις του Ν. 2218/94(ΦΕΚ 90 Α /94) «Ίδρυση Νομαρχιακής αυτοδιοίκησης κ.λ.π.»
2. Την αριθ. 25/31.3.95 (ΦΕΚ. 365Β) απόφαση Ν.Σ. Πέλλας «περί οργανισμού οργάνωσης και λειτουργίας της Νομαρχιακής Αυτοδ/σης Πέλλας κ' ειδικότερα το άρθρο 10 αυτής».
3. Το Ν. 1512/85(ΦΕΚ 4Α/85)για τροποποίηση και συμπλήρωση πολεοδομικών διατάξεων κ.λ.π και ειδικά το άρθρο 3 «περί καθορισμού χρήσεων παραχωρουμένων δημοσίων εκτάσεων».
4. Τις διατάξεις του άρθρου 29 Α του Ν. 1558/85 όπως αυτό προστέθηκε με το άρθρο 27 Ν. 2081/92(ΦΕΚ154Α).
5. Την 26.7.2001 αίτηση του Χατζηγιάννη Αγγέλου του Λάζαρου κατοίκου Δ.Δ. Βορεινού του δήμου Αριδαίας περί παραχώρησης έκτασης για σταυλικές εγκαταστάσεις.
6. Το αριθ. 7240/5.9.2001 έγγραφο της Δ/νσης Υγείας Πρόνοιας - Τμήμα Υγείας Ν.Πέλλας.
7. Το αριθ. 4238/28.8.2001 έγγραφο του Υπ. Πο ΙΖ Εφορείας προϊστορικών και κλασσικών Αρχαιοτήτων.
8. Το αριθ. 396/5.11.2001 έγγραφο του Ε.Ο.Τ. - Δ/ΝΣΗ Τουρισμού Κεντρικής και Δυτικής Μακεδονίας.
9. Το αριθ. 6481/6.9.2001 έγγραφο του Δασαρχείου Αριδαίας.
10. Το αριθ. 2784/29.8.2001 έγγραφο της 11ης Εφορίας Βυζαντινών αρχαιοτήτων.
11. Το αριθ. Δ.Υ./7.8.2001 έγγραφο της Δ/νσης Γεωργίας - Τμήμα Τοπογραφήσεων.
12. Το αριθ. 883/3.9.2001 έγγραφο του Πολεοδομικού Γραφείου Αριδαίας.
13. Το αριθ. 5379/15-11-2001 έγγραφο της Δ/νσης Γεωργίας Έδεσσας.
14. Το αριθ. 130/30.8.2001 έγγραφο του Γραφείου Γεωργικής Ανάπτυξης Αριδαίας.
15. Την αριθ. 122/2001 απόφαση Δ.Σ. Αριδαίας (Πρακτικό 4/2001), αποφασίζουμε:

Άρθρο 1

Καθορίζουμε τη χρήση της κοινόχρηστης έκτασης εμβαδού 4000 τμ. του αριθ.1784 Μα τεμαχίου του αγροκτήματος Βορεινού Ν. Πέλλας ,όπως αυτό απεικονίζεται στο συνημμένο στην παρούσα τοπογραφικό διάγραμμα με κλίμακα 1:5000, που θεωρήθηκε από τον προϊστάμενο του Τμήματος Πολεοδομίας Αριδαίας με την από 23.11.2001 πράξη του, για την δημιουργία σταυλικών εγκαταστάσεων (ποιμνιοστασίου) τεσσάρων (4) ισοδύναμων ζώων με την προϋπόθεση ότι θα τηρηθούν οι διαδικασίες που προβλέπονται α) από την 69269/5387/90 ΚΥΑ (Έγκριση περιβαντολλογικών όρων και χωροθέτησης και β) από το άρθρο 3 του Ν. 1512/85 (καθαρισμός χρήσης γης)πριν από την παραχώρηση.

Άρθρο 2

Η απόφαση αύτη με το συνημμένο Τ.Δ. να δημοσιευθεί στην εφημερίδα της Κυβερνήσεως.


Αριδαία, 23 Νοεμβρίου 2001

Ο Νομάρχης
ΜΙΧΑΛΗΣ ΚΑΡΑΜΑΝΗΣ

ΤΟΠΟΓΡΑΦΙΚΟ ΔΙΑΓΡΑΜΜΑ

ΚΛΙΜΑΚΑ 1:5000

L = 40° 57'
M = -1° 39'

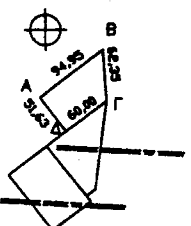

ΕΘΝΙΚΟ ΤΥΠΟΓΡΑΦΕΙΟ
Για τεχνικούς λόγους στο σχεδιάγραμμα έγινε σμίκρυνση κατά ποσοστό 55 %

ΣΥΝΤΕΤΑΓΜΕΝΕΣ ΣΗΜΕΙΩΝ

Α (+1320.166 , +10222.357) Β (+1391.660 , +10284.841)
Γ (+1399.320 , +10284.841) Δ (+1354.142 , +10183.480)


ΕΛΑΧΙΣΤΕΣ ΑΠΟΣΤΑΣΕΙΣ

α) Από επαρχιακό δρόμο ....=1735μ
β) Από Συν/σμό ....= 1135μ
γ) Από ποτάμι με συνεχή ροή ....>1500μ
δ) Σε απόσταση 1000μ δεν υπάρχει: Σιδηροδρομική γραμμή, Εθνικός Δρόμος, Σχολεία, Λίμνη, Ακτή, Τουριστικοί χώροι, Παραδοσιακοί Οικισμοί, Νοσοκομεία, Ξενοδοχεία, Κεντρική Ύδρευση, Στρατόπεδα, Βιοτεχνία, Βιοτεχνία, Βιοτεχνεία, Ποτάμια, Μοναστήρια.

Αλλαγή χρήσης του τμήματος ΑΒΓΔΑ του αγροτεμαχίου 1784μα της Διανομής του αγροκτήματος "ΒΟΡΕΙΝΟ" Ν. Πέλλας

Το διάγραμμα αυτό συνοδεύει την απόφαση του Νομάρχη Πέλλας με αριθ. Οικ.1256/23-11-2001 που αφορά την αλλαγή χρήσης του τμήματος ΑΒΓΔΑ του αγροτεμαχίου 1784μα της διανομής του Υπ. Γεωργίας του αγροκτήματος "ΒΟΡΕΙΝΟ" Ν. ΠΕΛΛΑΣ

ΑΡΙΔΑΙΑ 23-11-2001
Θεωρήθηκε
Ε.Ν.
Ο Προϊστάμενος του Πολεοδομικού Γραφείου Αριδαιας

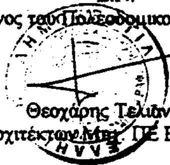

Θεοχάρης Τελιανίδης
Αρχιτέκτων Μηχ. ΠΕ Β΄ βαθμού

Αριθ. ΔΠΠΤ 511/2000
ΔΠΠΤ. 2751/2000/18.12.2000 (6)

Αναγνώριση δημοτικής οδού από γέφυρα Τραύου - Πετρωτά - Βελανιδιές - Πλατεία Μέγα Πιστού - Νεκροταφεία - Μεγάλο Πιστό, Ν. Ροδόπης.

Ο ΝΟΜΑΡΧΗΣ ΡΟΔΟΠΗΣ

Έχοντας υπόψη τις διατάξεις:

1. Της παρ. 4 του άρθρου 20 του από 17.7.23 Ν. Δ/τος περί σχεδίων πόλεων κωμών και συνοικισμών του κράτους και ανεγέρσεως αυτών.

2. Του Ν. 3200/55, περί Διοικητικής Αποκέντρωσης, όπως έχει συμπληρωθεί και τροποποιηθεί μεταγενέστερα με τον Ν. 2240/94.

3. Του Πρ. Δ/τος 24.5.1985 «Τροποποίηση των όρων και περιορισμών δόμησης των γηπέδων των κειμένων εκτός των ρυμοτομικών σχεδίων των πόλεων και εκτός των ορίων των νομίμως υφισταμένων προ του έτους 1923 οικισμών, και ειδικότερα της παρ. 2 του άρθρου 1 αυτού (ΦΕΚ 270Δ/31.5.85). καθώς επίσης και:

1. Την υπ' αριθμ. 32/2000 απόφαση του Δημοτικού Συμβουλίου Σώστη που αποφασίζει τον χαρακτηρισμό δρόμου ως Δημοτική οδό από γέφυρα Τραύου - Πετρωτά -Βελανιδιές - Πλατεία Μέγα Πιστού - Νεκροταφεία -Μεγάλο Πιστό.

2. Την με αριθμ. 1.11.2000 γνωμοδότηση του Συμβουλίου Χωροταξίας Οικισμού και Περιβάλλοντος του Ν.Δ. Ροδόπης με την οποία γνωμοδότησε ομόφωνα υπέρ της αναγνώρισης, αποφασίζουμε:

Ότι ο δρόμος από το σημείο σύνδεσης (σημείο Α) Ε.Π.Ο. 15 έως τα όρια του οριοθετημένου τμήματος του οικισμού (σημείο Β) σημείο τομής της οδού με την Ε.Π.Ο. 15 (σημείο Λ), αναγνωρίζεται ως Δημοτική οδός σύμφωνα με τις διατάξεις του τελευταίου εδαφίου της παρ. 2 του άρθρου 1 του Π.Δ. 24/31.5.85.

Η εν λόγω οδός εμφανίζεται με κόκκινο στο απόσπασμα χάρτη 1:5000 Γ.Υ.Σ. αποτύπωσης 1971.


Ακροτελευταία Διάταξη

Από τις διατάξεις αυτής της απόφασης δεν προκαλείται δαπάνη σε βάρος του κρατικού προϋπολογισμού.

Η απόφαση αυτή να δημοσιευθεί στην Εφημερίδα της Κυβερνήσεως με το Τοπογραφικό Διάγραμμα που την συνοδεύει.

Κομοτηνή, 7 Ιουνίου 2002

Ο Νομάρχης
ΣΤΕΡΓΙΟΣ ΣΤΑΥΡΟΠΟΥΛΟΣ

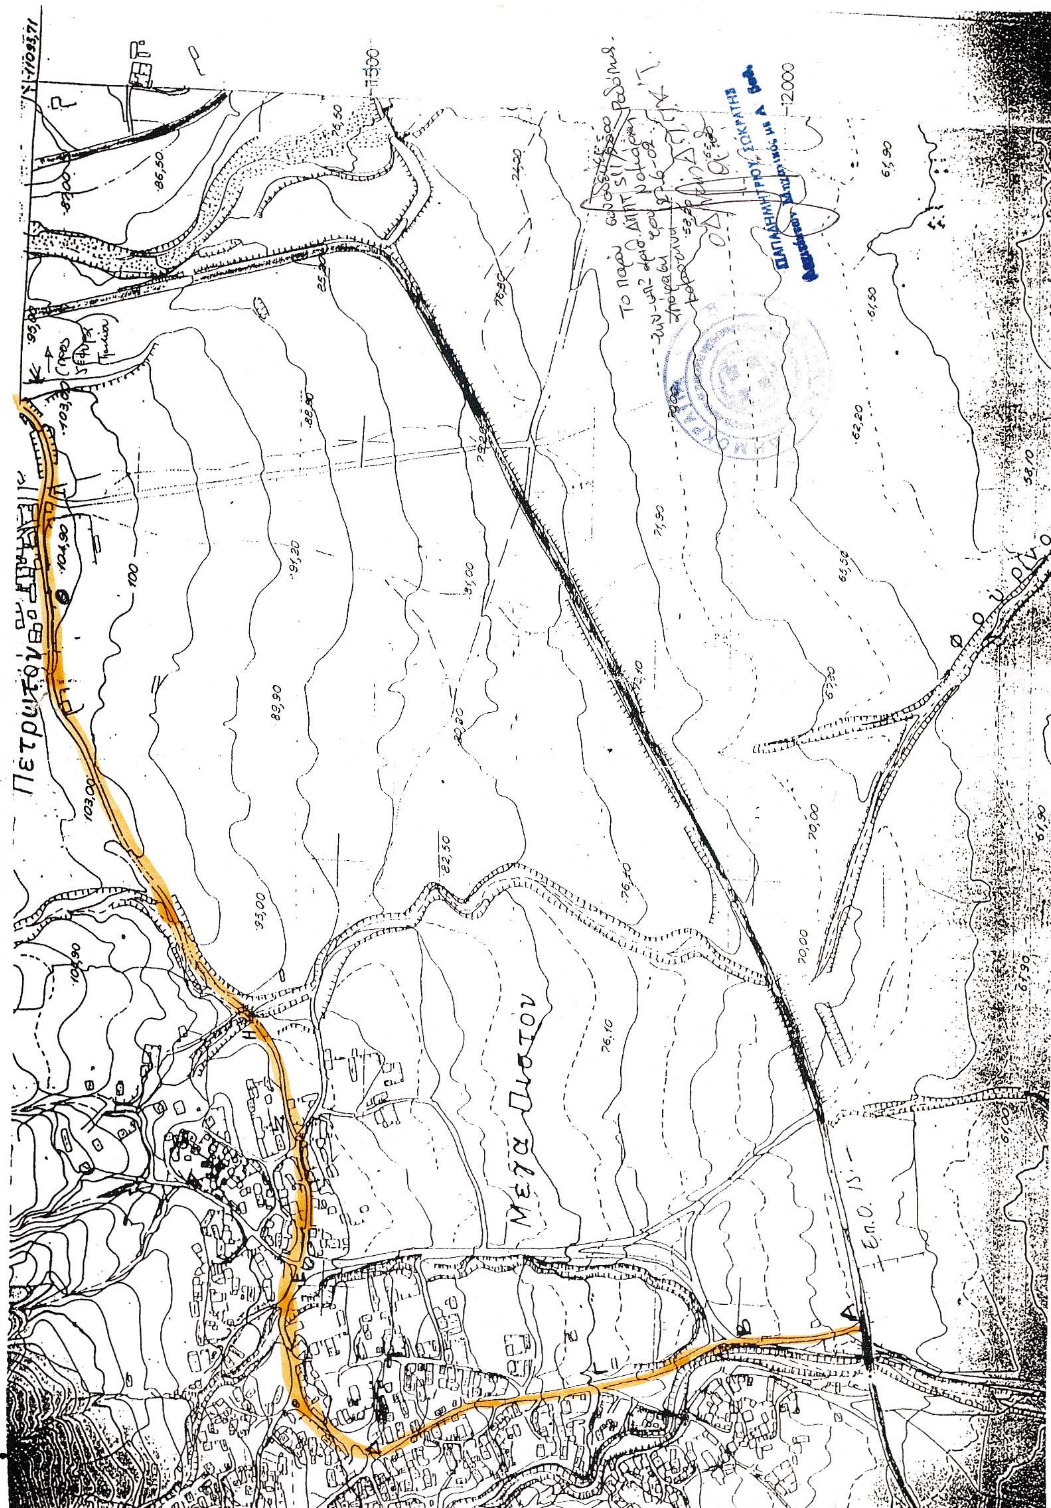

Πετρωτον
Επ.Ο. 15

Αριθ. 1187 (7)

Κήρυξη αναδασωτέας έκτασης 5.011 τ.μ. παράνομα καταστραφέντος δάσους στη θέση «Σπαθαριές» Δήμου Λευκάδας Νομού Λευκάδας.

Η ΓΕΝΙΚΗ ΓΡΑΜΜΑΤΕΑΣ
ΠΕΡΙΦΕΡΕΙΑΣ ΙΟΝΙΩΝ ΝΗΣΩΝ

Έχοντας υπόψη:

1. Τις διατάξεις του Ν. 3200/55 περί διοικητικής αποκέντρωσης όπως τροποποιήθηκε και συμπληρώθηκε μεταγενέστερα με το Ν.Δ. 532/70.

2. Το άρθρο 117 του Συντάγματος.

3. Τις διατάξεις του Ν. 998/79 «περί προστασίας δασών κ.τ.λ.» και ειδικότερα του άρθρου 41 παρ 1β, του άρθρου 38 παρ. 1 και 2 και του άρθρου 3.

4. Τις διαταγές του Υπ. Γεωργίας 160417/1180/8.7.80, 182447/3049/24.9.80, 163846/3163/10.8.81 και 167606/3282/20.8.81.

5. Το άρθρο 12 του Ν. 2040/92 και τους Ν. 2240/94 και Ν. 2399/96.

6. Τον Ν. 2503/30.5.97 «Διοίκηση, οργάνωση και στελέχωση της Περιφέρειας κ.λ.π.».

7. Την αριθ. 1050/15.5.2002 πρόταση της Δ/νσης Δασών Λευκάδας με την οποία προτείνεται η κήρυξη της παραπάνω έκτασης ως αναδασωτέας επειδή καταστράφηκε η δασική βλάστηση αποτελούμενη από αείφυλλα πλατύφυλλα από παράνομη εκχέρσωση με μηχανικά μέσα που έγινε σε ανύποπτο χρονικό διάστημα και διαπιστώθηκε στις 27.3.2002, αποφασίζουμε:

Κηρύσσουμε αναδασωτέα την έκταση εμβαδού 5.011 τ.μ. που βρίσκεται στην θέση «Σπαθαριές», Δήμου Λευκάδας Νομού Λευκάδας, προσδιορίζεται από τα στοιχεία Α,Β,Γ,...,Φ,Χ,Α και έχει όρια:

Βόρεια: Με έκταση για την οποία έχει αποφανθεί η Δευτεροβάθμια Επιτροπή Επίλυσης Δασικών Αμφισβητήσεων (αγροτική).

Νότια: Με δάσος

Ανατολικά: Με δάσος

Δυτικά: Με δάσος

Όπως φαίνεται στο συνημμένο τοπογραφικό διάγραμμα που αποτελεί αναπόσπαστο μέρος της απόφασης αυτής με σκοπό την προστασία και επαναφορά με φυσική αναγέννηση της δασικής βλάστησης που καταστράφηκε από παράνομη εκχέρσωση με μηχανικά μέσα, αποτελούμενη από αείφυλλα πλατύφυλλα και τον αποκλεισμό κάθε αλλαγής της μορφής και της χρήσης της έκτασης αυτής.

Η απόφαση αυτή να δημοσιευθεί στην Εφημερίδα της Κυβερνήσεως.

Κέρκυρα, 30 Μαΐου 2002

Η Γενική Γραμματέας Περιφέρειας
ΑΝΑΣΤΑΣΙΑ ΚΑΝΕΛΛΟΠΟΥΛΟΥ

ΕΛΛΗΝΙΚΗ ΔΗΜΟΚΡΑΤΙΑ
ΠΕΡΙΦΕΡΕΙΑ ΙΟΝΙΩΝ ΝΗΣΩΝ
ΓΕΝΙΚΗ ΔΙΕΥΘΥΝΣΗ ΠΕΡΙΦΕΡΕΙΑΣ
ΔΙΕΥΘΥΝΣΗ ΔΑΣΩΝ (Ν. ΛΕΥΚΑΔΑΣ)

ΤΟΠΟΓΡΑΦΙΚΟ ΔΙΑΓΡΑΜΜΑ

Παράνομα καταστραφέντος δάσους 5.011 τ.μ.
θέση «Σπαθαριές» Λευκάδας
Δήμου Λευκάδας
ΚΛΙΜΑΚΑ 1:1000

Ανήκει στην αριθ. 1187/30-5-02 απόφαση του Γενικού Γραμματέα Περιφέρειας Ιονίων Νήσων

ΕΘΝΙΚΟ ΤΥΠΟΓΡΑΦΕΙΟ
Για τεχνικούς λόγους στο σχεδιάγραμμο έγινε σμίκρυνση κατά ποσοστό 8%

ΑΠΟΣΠΑΣΜΑ ΧΑΡΤΗ ΕΥΡΥΤΕΡΗΣ ΠΕΡΙΟΧΗΣ

ΚΛΙΜΑΚΑ 1:25000

Παράνομα καταστραφείσα δασική έκταση

ΑΚΡΙΒΕΣ ΑΝΤΙΓΡΑΦΟ
Λευκάδα 30-5-02

ΘΕΩΡΗΘΗΚΕ
Κέρκυρα 30-5-2002
Η
Γενική Γραμματέας Π.Ι.Ν.

Αναστασία Κανελλοπούλου

Λευκάδα 15-5-2002
Ο
Δ/ντής Δασών

Λάμπρης
Δασολόγος

Λευκάδα 15-5-2002
Ο
Συντάξας

Α. Κοντογεώργης
Δασοπόνος

ΔΙΟΡΘΩΣΕΙΣ ΣΦΑΛΜΑΤΩΝ

(8)

Στο ΦΕΚ 1376/29.11.96 (τεύχος Δ) που δημοσιεύθηκε η 1114168/7893/0010/11.11.96 ΚΥΑ Υπ. Οικ/κών και Εθν. Παιδείας & Θρησκευμάτων σχετικά με αναγκαστική απαλλοτρίωση ακινήτου για την επέκταση του διδακτηρίου του Δημοτικού Σχολείου Αμπελακίων Σαλαμίνας, Νομού Αττικής έκτασης 266,40 μ², διορθώνεται το εσφαλμένο «έκτασης συνολικού εμβαδού 266,40 μ²» αντί του ορθού «έκτασης συνολικού εμβαδού 226,40 μ²».

(Απο το Υπουργείο Οικονομίας και Οικονομικών)

(9)

Στο ΦΕΚ 908/20.8.96 (τεύχος Δ) που δημοσιεύθηκε η Φ311/293/5.8.96 απόφαση Περιφερειακού Δ/ντή Ν. Ευβοίας σχετικά με αναγκαστική απαλλοτρίωση ακινήτου για την βελτίωση της επαρχιακής οδού (Ηλία - Λ. Αιδηψού) από χ.θ.0 + 094 έως χ.θ.7 + 320 (συμπληρωματική αναγκαστική απαλλοτρίωση έκτασης 72,821 μ²), διορθώνεται το εσφαλμένο «συνολικής επιφάνειας 7.221 μ²» στο ορθό «συνολικής επιφάνειας 72.821 μ²».

(Απο το Υπουργείο Οικονομίας και Οικονομικών)

ΑΠΟ ΤΟ ΕΘΝΙΚΟ ΤΥΠΟΓΡΑΦΕΙΟ